

L. dz. 5771/2019

Kartuzy, dn. 25.11.2019

WYJAŚNIENIE

pytań w sprawie postępowania przetargowego nr 2.11.2019. Nazwa zadania: Dostawa kompletnego wyposażenia stacji wirówek w oczyszczalni ścieków w Kartuzach

Pytanie 1. §7.1. Czy Zamawiający dopuszcza uzgodnienie zapłaty zaliczki na poczet ceny i w jakiej wysokości?

Odpowiedź: Zamawiający dopuszcza możliwość zapłaty zaliczki do 50% wartości umowy w trakcie realizacji zamówienia.

Pytanie 2. §11 Czy Zamawiający dopuszcza możliwość uzgodnienia limitu kar umownych w poszczególnych przypadkach określonych w ust. 1 oraz limitu odpowiedzialności odszkodowawczej. Czy akceptują Państwo poniższą standardową klauzulę:


„W najszerszym dozwolonym przez obowiązujące prawo zakresie (tj. z wyłączeniem przypadków, kiedy jest to niedopuszczalne z mocy prawa) i niezależnie od przyczyny i reżimu odpowiedzialności - mogącej wynikać z naruszenia postanowień umowy lub przepisów ustawy, zaniedbania lub innego czynu niedozwolonego, obowiązku naprawienia szkody lub jej zapobieżeniu, wadliwości przedmiotu sprzedaży lub jakiegokolwiek innej przyczyny: (i) całkowita łączna odpowiedzialność Wykonawcy wobec Zamawiającego jest ograniczona do kwoty równej 50% ceny umownej netto; przy czym (ii) Wykonawca nie będzie ponosił odpowiedzialności za: (a) utratę przychodów lub zysków, utratę możliwości ich osiągnięcia, utratę produkcji, w tym przestoje lub opóźnienia pracy zakładu, utratę lub uszkodzenie produktów, surowców i materiałów, koszty wycofania produktów z rynku, zobowiązania wobec osób trzecich ani za jakiegokolwiek odszkodowania ani kary ponad wartość rzeczywistej szkody, w każdym przypadku niezależnie od tego czy strata lub szkoda jest uważana za bezpośrednią czy następczą/pośrednią oraz (b) za jakiegokolwiek szkody/straty pośrednie lub wynikowe/następcze.”

ewentualnie zmodyfikowaną stosownie do uzgodnień stron?

Odpowiedź: Zamawiający podtrzymuje zapisy zawarte w §11 wzoru, który stanowi załącznik nr 4 do SIWZ

Pytanie 3. Jaka jest wysokość pomieszczenia Stacji odwadniania osadów?

Odpowiedź: Wysokość pomieszczenia stacji wynosi 4m. Poniżej rysunek techniczny z projektu budynku.

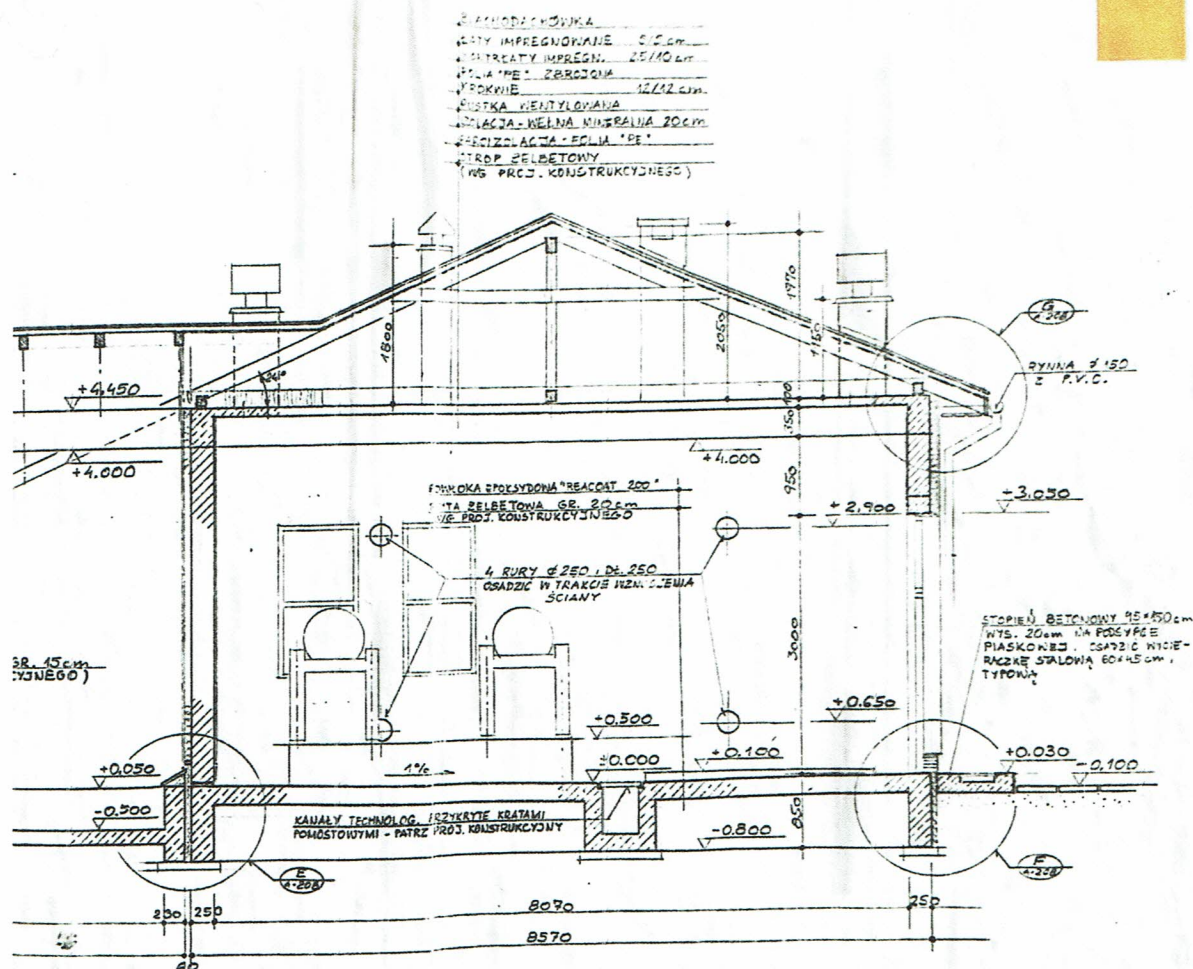

1:50

TEMAT: Oczyszczalnia Ścieków - Kartuzy STACJA ODWADNIANIA OSADU		JOTHA S.A. GDANSK	
OPRACOWANIE: PROJEKT TECHNICZNY - ARCHITEKTURA		PROJEKTOWANY: Inż. J. Syciński	SKALA 1 : 50
RYSEK: PRZEKROJ POPRZECZNY A-A		27.12.93 NR PROJEKTU 1/6/93	NR RYSUNKU A-204 AKTUALIZACJA 0

Pytanie 4. Czy zamawiający zapewnia moc przyłączeniową (jaką) potrzebną do zasilenia nowych urządzeń doprowadzoną do budynku stacji odwadniania osadów?

Odpowiedź: Zamawiający zapewnia moc przyłączeniową niezbędną do zasilenia wszystkich nowych urządzeń. Stacja wirówek wyposażona jest w kabel sektorowy 240 i zabezpieczenie 160 A.

Zamawiający informuje, że pytania oraz odpowiedzi na nie stają się integralną częścią SIWZ i będą wiążące przy składaniu ofert.

PREZES ZARZĄDU

Tadeusz Ostanek